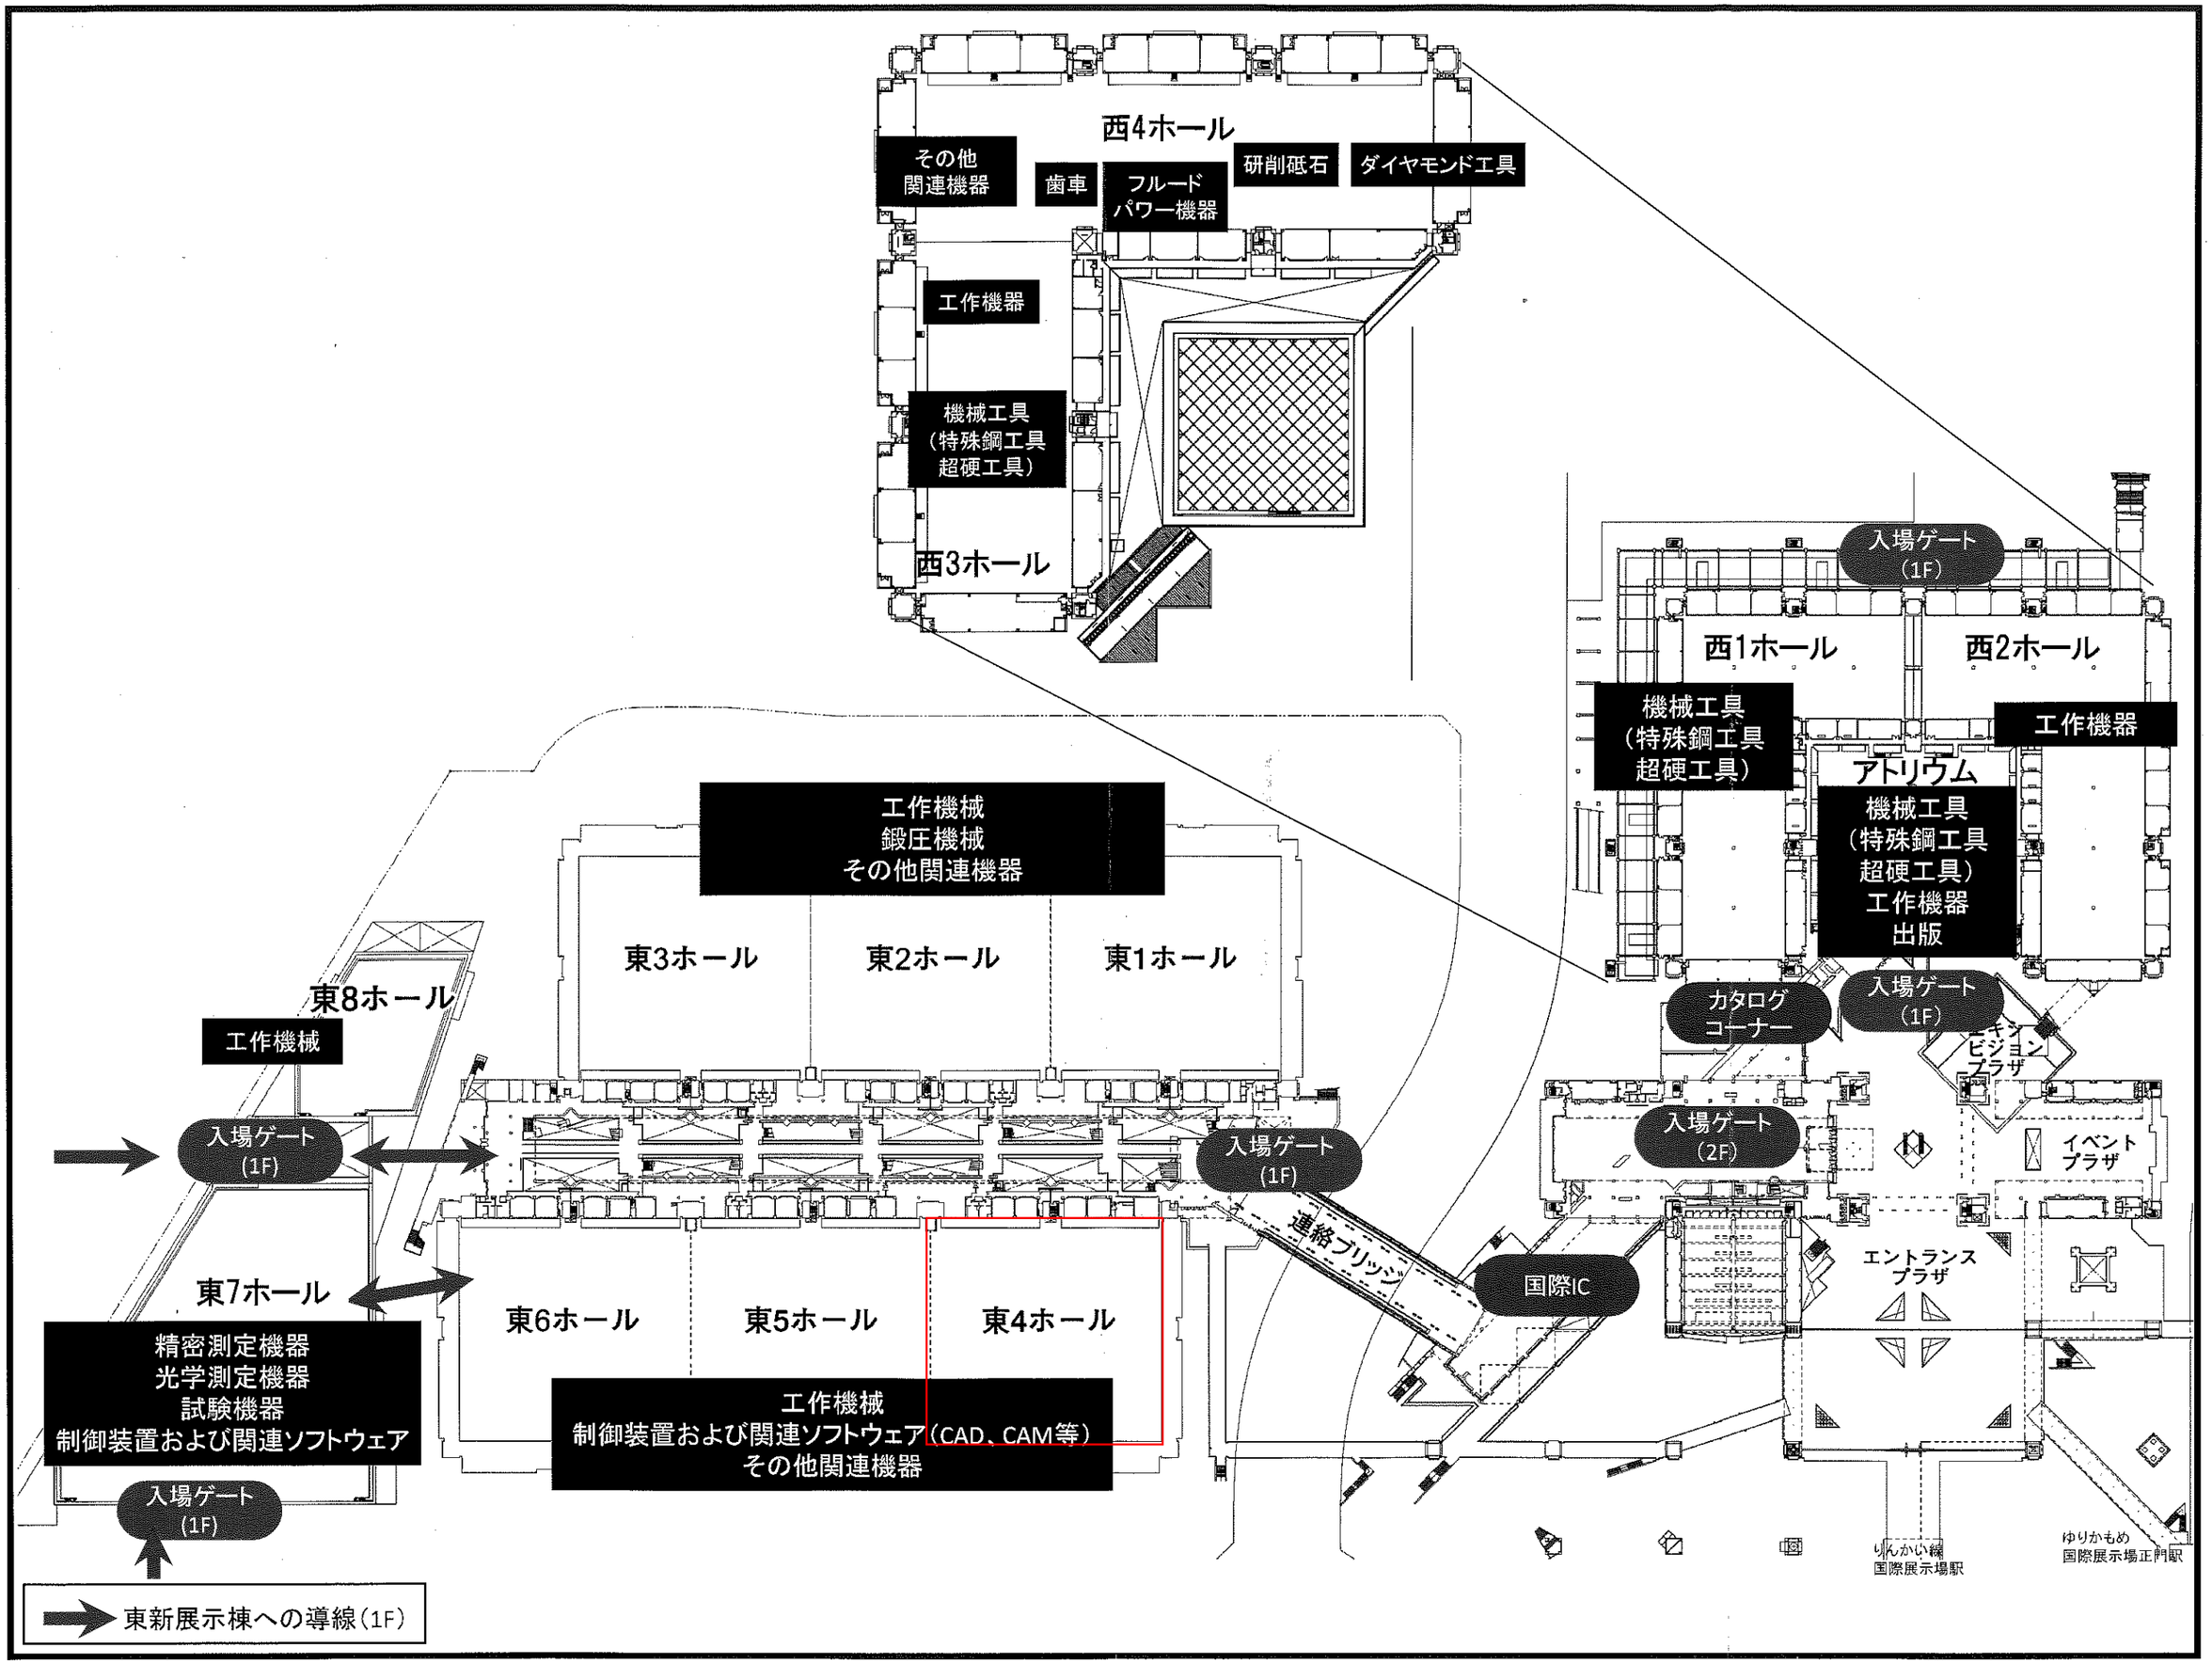
西4ホール
その他
関連機器
歯車
フルード
パワー機器
研削砥石
ダイヤモンド工具
工作機器
機械工具
（特殊鋼工具
超硬工具）
西3ホール
入場ゲート
（1F）
西1ホール
西2ホール
機械工具
（特殊鋼工具
超硬工具）
工作機器
アトリウム
機械工具
（特殊鋼工具
超硬工具）
工作機器
出版
工作機械
鍛圧機械
その他関連機器
東3ホール
東2ホール
東1ホール
東8ホール
工作機械
入場ゲート
（1F）
カタログ
コーナー
入場ゲート
（1F）
ビジョン
プラザ
入場ゲート
（2F）
イベント
プラザ
入場ゲート
（1F）
連絡ブリッジ
国際IC
エントランス
プラザ
東7ホール
東6ホール
東5ホール
東4ホール
精密測定機器
光学測定機器
試験機器
制御装置および関連ソフトウェア
工作機械
制御装置および関連ソフトウェア（CAD、CAM等）
その他関連機器
入場ゲート
（1F）
りんかい線
国際展示場駅
ゆりかもめ
国際展示場正門駅
東新展示棟への導線（1F）

防災設備 凡例

- 誘導灯
- 自火報総合盤
- 屋内消火栓箱
- 排煙スイッチ
- 消火器(常備)
- 消防隊専用栓
- 放水口組込屋内消火栓

Table of Disaster Prevention Equipment

- Emergency Exit Sign Lighting
- Automatic Fire Alarm
- Indoor Fire Hydrant
- Smoke Exhaustion Switch
- Fire Extinguisher
- Fire Hydrant for Fire Crew only

全体略図

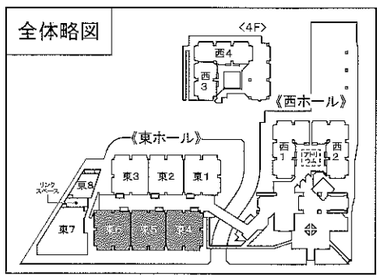

Key Plan

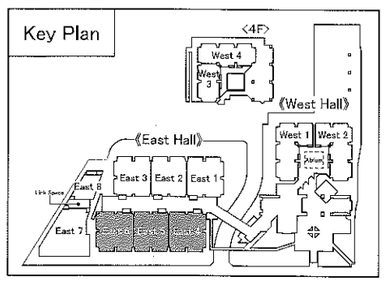

小間のサイズについて
Booth Size

1小間の基本サイズは
3m×3mです。

1 booth is W3m*D3m.

JIMTOF2018

東4-6ホール小間割図
East Hall 4-6 Floor Plan

Scale:1/700

一般社団法人 日本工作機械工業会